




## *Дизайн-проект квартиры*

*Сургут, 2017 г.*

|            |                |              |      |        |      |               |         |      |   |  |  |        |      |        |
|------------|----------------|--------------|------|--------|------|---------------|---------|------|---|--|--|--------|------|--------|
| Инв.№подл. | Подпись и дата | Взаим. инв.№ |      |        |      |               |         |      |   |  |  |        |      |        |
|            |                |              |      |        |      |               |         |      |   |  |  |        |      |        |
| Инв.№подл. | Подпись и дата | Взаим. инв.№ |      |        |      |               |         |      | 0100—АС   |  |  |        |      |        |
|            |                |              |      |        |      |               |         |      |   |  |  |        |      |        |
|            |                |              |      |        |      |               |         |      |   |  |  |        |      |        |
|            |                |              |      |        |      |               |         |      |   |  |  |        |      |        |
|            |                |              |      |        |      |               |         |      |   |  |  |        |      |        |
|            |                |              | Изм. | Кол.уч | Лист | №док          | Подпись | Дата |   |  |  |        |      |        |
|            |                |              |      |        |      |               |         |      |   |  |  |        |      |        |
|            |                |              |      |        |      |               |         |      |   |  |  |        |      |        |
|            |                |              |      |        |      |               |         |      |   |  |  | Стадия | Лист | Листов |
|            |                |              |      |        |      |               |         |      |   |  |  | ЭП     | 1    |        |
|            |                |              |      |        |      | Общие данные. |         |      | <div><br/>Fresh House<br/>- design -</div> |  |  |        |      |        |
|            |                |              |      |        |      |               |         |      |   |  |  |        |      |        |
|            |                |              |      |        |      |               |         |      |   |  |  |        |      |        |
| Разработал | Абашев         |              |      |        |      |               |         |      |   |  |  |        |      |        |

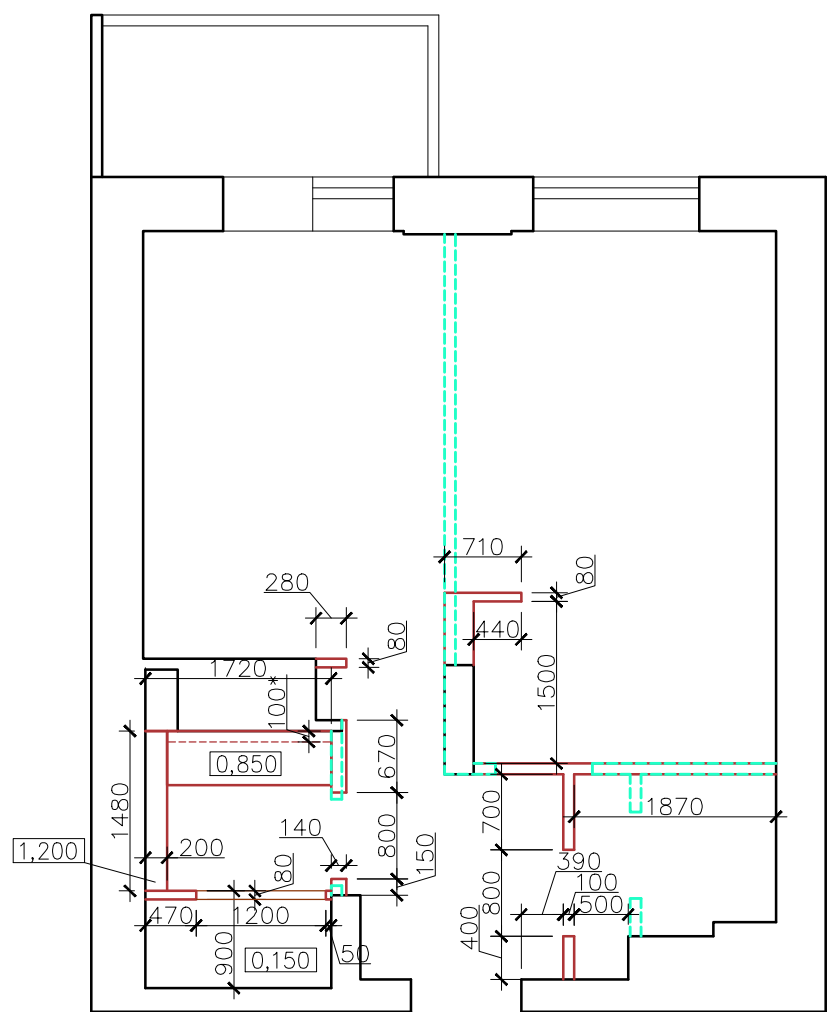


Условные обозначения.

- Возводимые перегородки.
- Демонтируемые перегородки.

1. Монтаж перегородок из ГКЛ производить по технологии ”Тиги– Кнауф”.
2. Стояки канализационные, водопроводные зашить ГКЛ по месту.
3. Размеры со значком \* уточнять по месту с обязательным согласованием с авторами проекта.
4. Прокладку всех инженерных сетей производить в составе черновых отделочных работ.
5. Дверные проемы, устраиваемые во вновь возведенных перегородках, выполнить высотой 2100мм.

|             |                |              |
|-------------|----------------|--------------|
| Инв.№ подл. | Подпись и дата | Взаим. инв.№ |
|             |                |              |


|            |        |      |       |         |      |                                       |  |             |      |
|------------|--------|------|-------|---------|------|---------------------------------------|--|-------------|------|
|            |        |      |       |         |      | 0100– АС                              |  |             |      |
|            |        |      |       |         |      |                                       |  |             |      |
|            |        |      |       |         |      |                                       |  |             |      |
| Изм.       | Кол.уч | Лист | № док | Подпись | Дата |                                       |  |             |      |
|            |        |      |       |         |      |                                       |  | Стадия      | Лист |
|            |        |      |       |         |      |                                       |  | ЭП          | 2    |
|            |        |      |       |         |      |                                       |  | Листов      |      |
|            |        |      |       |         |      | Планы демонтажа и монтажа перегородок |  | М 1: 70     |      |
| Разработал | Абашев |      |       |         |      |                                       |  | Fresh House |      |
|            |        |      |       |         |      | - design -                            |  |             |      |

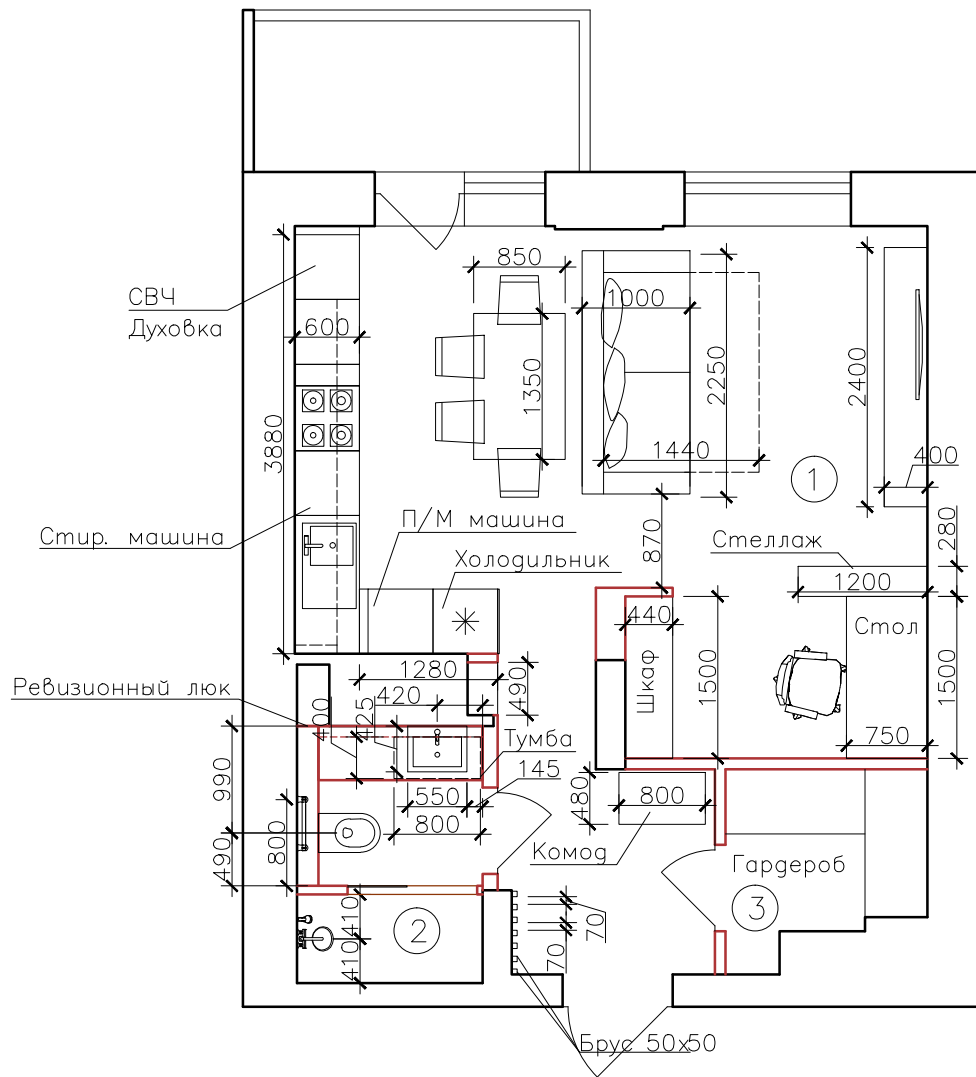

| Экспликация помещений. |                           |                 |
|------------------------|---------------------------|-----------------|
| Номер помещения        | Наименование              | Площадь, кв. м. |
| 1                      | Гостиная, кухня, прихожая | 31,0            |
| 2                      | Душевая                   | 4,1             |
| 3                      | Гардероб                  | 2,9             |
|                        |                           |                 |
|                        |                           |                 |
|                        |                           |                 |
|                        |                           |                 |
|                        | Итого общая площадь       | 38,0            |

|             |                |              |
|-------------|----------------|--------------|
| Инв.№ подл. | Подпись и дата | Взаим. инв.№ |
|-------------|----------------|--------------|

|                   |         |      |       |         |      |                                                |  |                    |      |
|-------------------|---------|------|-------|---------|------|------------------------------------------------|--|--------------------|------|
|                   |         |      |       |         |      | 0100—АС                                        |  |                    |      |
|                   |         |      |       |         |      |                                                |  |                    |      |
|                   |         |      |       |         |      |                                                |  |                    |      |
| Изм.              | Кол.уч. | Лист | № док | Подпись | Дата |                                                |  |                    |      |
|                   |         |      |       |         |      |                                                |  | Стадия             | Лист |
|                   |         |      |       |         |      |                                                |  | ЭП                 | 3    |
|                   |         |      |       |         |      |                                                |  |                    |      |
|                   |         |      |       |         |      |                                                |  |                    |      |
|                   |         |      |       |         |      |                                                |  |                    |      |
| Разработал Абашев |         |      |       |         |      | План расстановки мебели и оборудования. М 1:70 |  | Fresh House design |      |

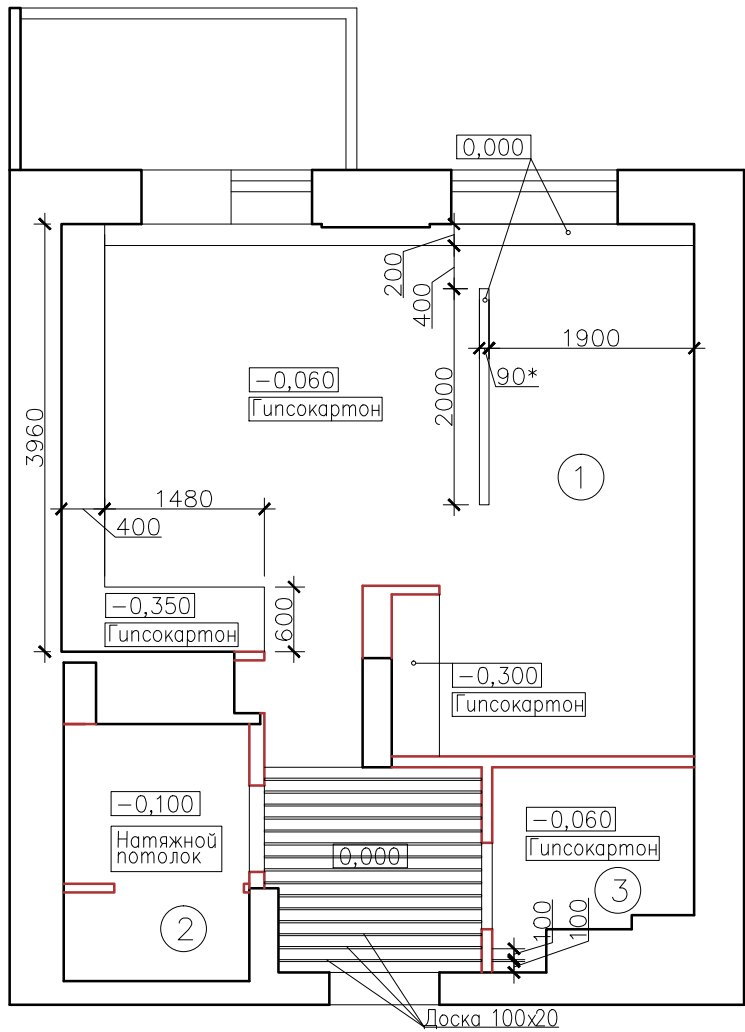


Экспликация помещений.

| Номер помещения | Наименование              | Площадь, кв. м. |
|-----------------|---------------------------|-----------------|
| 1               | Гостиная, кухня, прихожая | 31,0            |
| 2               | Душевая                   | 4,1             |
| 3               | Гардероб                  | 2,9             |
|                 |                           |                 |
|                 |                           |                 |
|                 |                           |                 |
|                 |                           |                 |
|                 | Итого общая площадь       | 38,0            |

1. За отм.0.000 условно принята отметка существующего потолка.
2. Ведомость отделки см.л. 12.
3. Размеры и отметки со значком \* уточнять по месту.

|            |        |      |       |         |      |   |      |        |
|------------|--------|------|-------|---------|------|---|------|--------|
|            |        |      |       |         |      | 0100—АС   |      |        |
|            |        |      |       |         |      |   |      |        |
|            |        |      |       |         |      |   |      |        |
| Изм.       | Кол.уч | Лист | № док | Подпись | Дата |   |      |        |
|            |        |      |       |         |      | Стадия   | Лист | Листов |
|            |        |      |       |         |      | ЭП   | 4    |        |
|            |        |      |       |         |      |   |      |        |
|            |        |      |       |         |      |   |      |        |
|            |        |      |       |         |      |   |      |        |
| Разработал | Абашев |      |       |         |      | План    потолка.    М 1:70   |      |        |
|            |        |      |       |         |      | <div><br/>Fresh House<br/>- design -</div> |      |        |

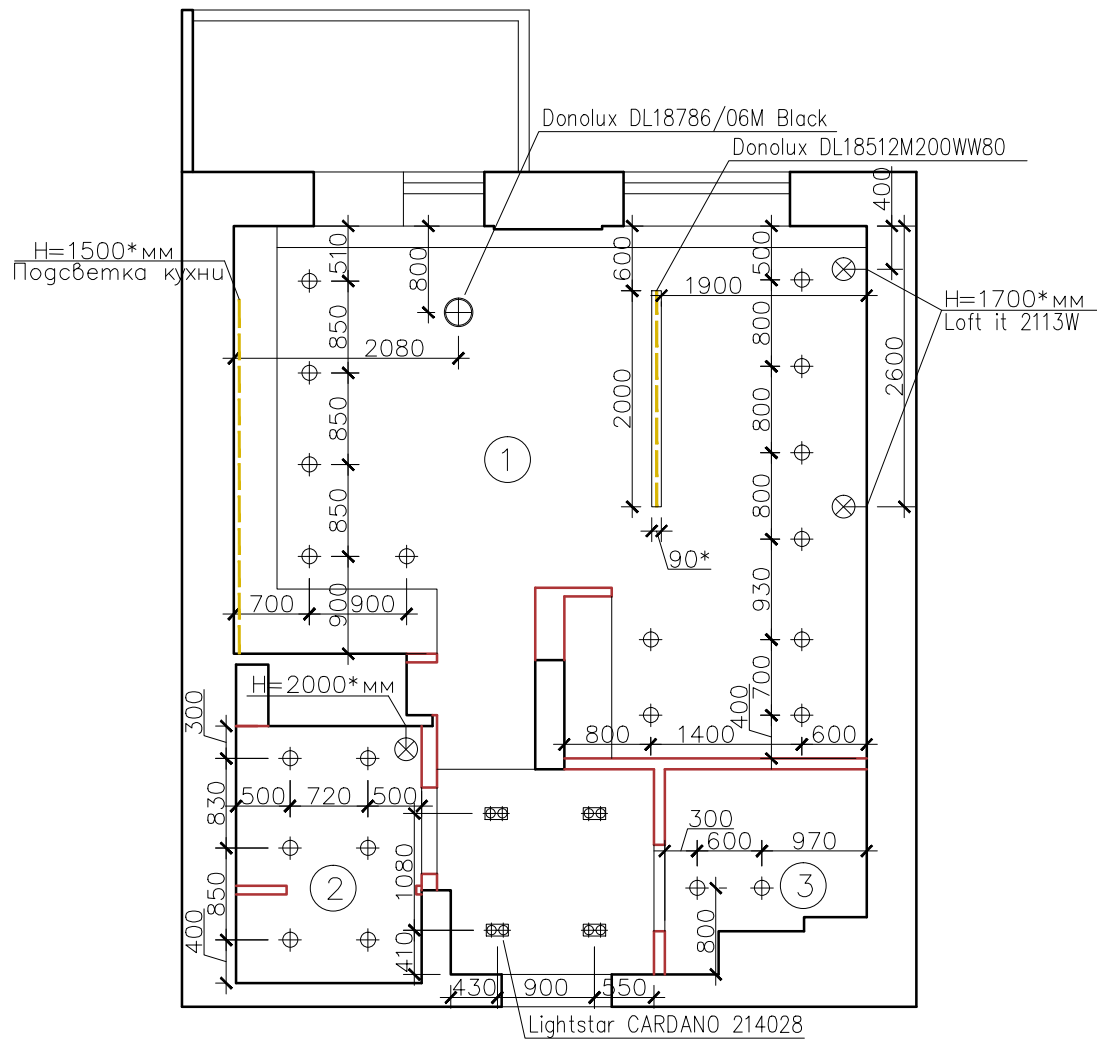


Экспликация помещений.

| Номер помеще-ния | Наименование              | Площадь, кв. м. |
|------------------|---------------------------|-----------------|
| 1                | Гостиная, кухня, прихожая | 31,0            |
| 2                | Душевая                   | 4,1             |
| 3                | Гардероб                  | 2,9             |
|                  |                           |                 |
|                  |                           |                 |
|                  |                           |                 |
|                  |                           |                 |
|                  | Итого общая площадь       | 38,0            |

1. Спецификацию светильников см.л 8.
2. За отм.0.000 условно принята отметка существующего потолка.
3. Ведомость отделки см.л.12.
4. В сан.узлах, ванных комнатах использовать светильники влагозащищенного исполнения.
5. Размеры и отметки со значком \* уточнять по месту.

Разработал Абашева



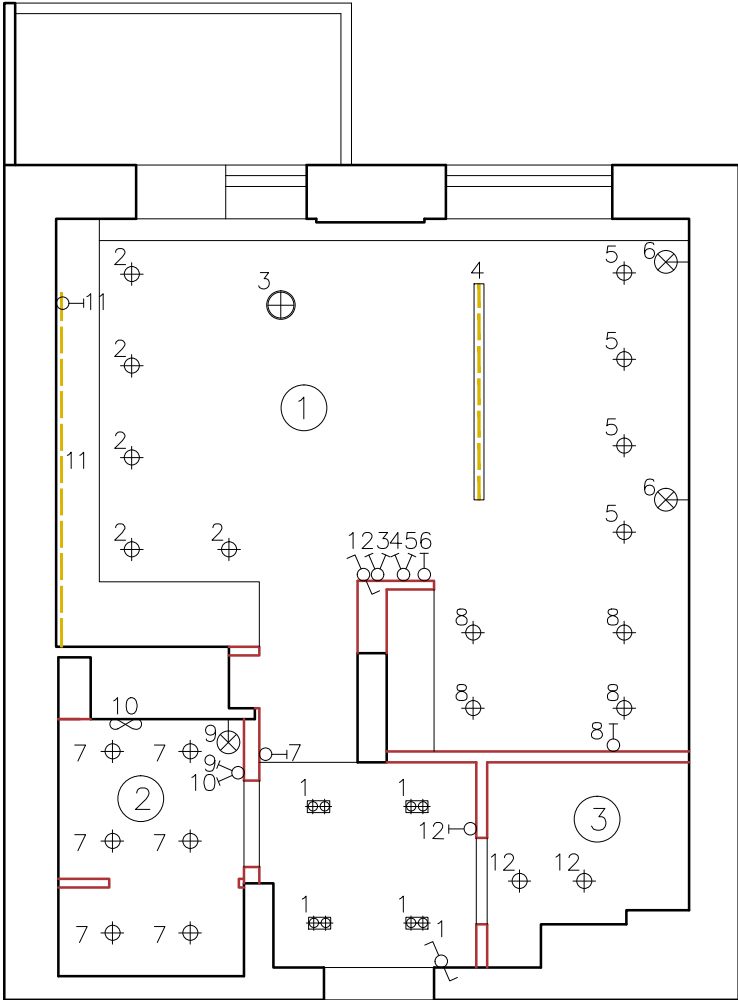


Экспликация помещений.

| Номер помеще-ния | Наименование              | Площадь, кв. м. |
|------------------|---------------------------|-----------------|
| 1                | Гостиная, кухня, прихожая | 31,0            |
| 2                | Душевая                   | 4,1             |
| 3                | Гардероб                  | 2,9             |
|                  |                           |                 |
|                  |                           |                 |
|                  |                           |                 |
|                  |                           |                 |
|                  | Итого общая площадь       | 38,0            |

|              |                |               |
|--------------|----------------|---------------|
| Инв. N подл. | Подпись и дата | Взаим. инв. N |
|              |                |               |

|            |        |      |       |         |      |                                        |  |   |        |
|------------|--------|------|-------|---------|------|----------------------------------------|--|---|--------|
|            |        |      |       |         |      | 0100—АС                                |  |   |        |
|            |        |      |       |         |      |                                        |  |   |        |
|            |        |      |       |         |      |                                        |  |   |        |
| Изм.       | Кол.уч | Лист | № док | Подпись | Дата |                                        |  |   |        |
|            |        |      |       |         |      | Стадия                                 |  | Лист   | Листов |
|            |        |      |       |         |      | ЭП                                     |  | 6   |        |
|            |        |      |       |         |      | Схема управления освещением.<br>М 1:70 |  | <div><br/>Fresh House<br/>- design -</div> |        |
|            |        |      |       |         |      |                                        |  |   |        |
| Разработал | Абашев |      |       |         |      |                                        |  |   |        |

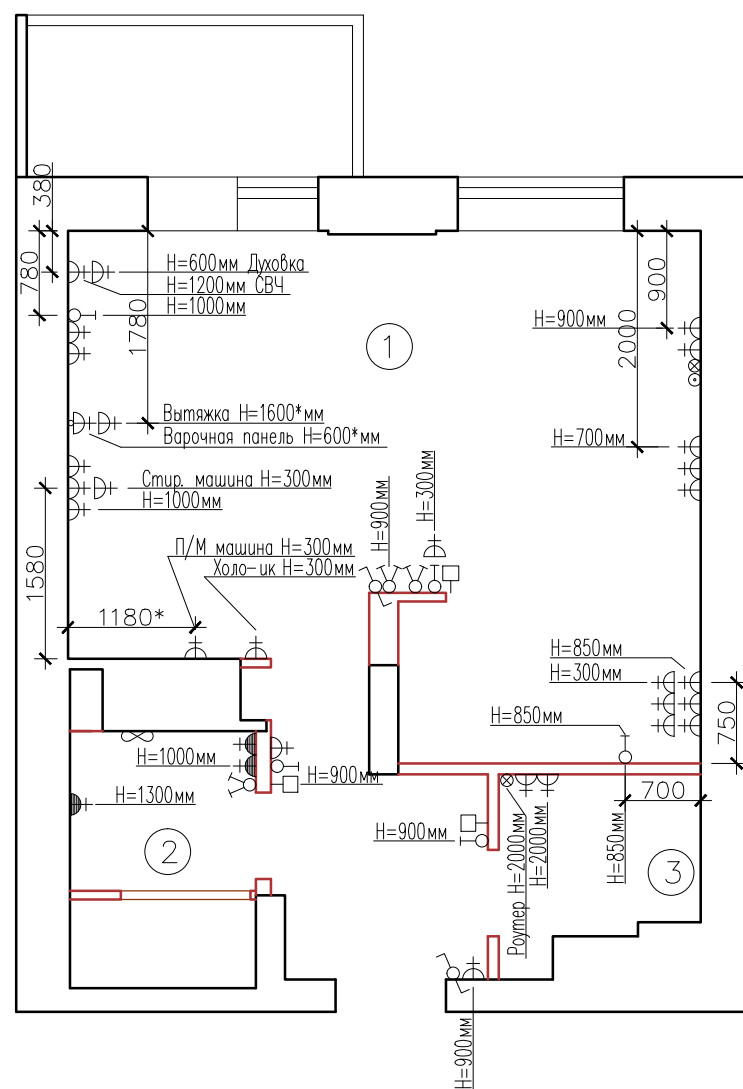

| Номер помещения | Наименование              | Площадь, кв. м. |
|-----------------|---------------------------|-----------------|
| 1               | Гостиная, кухня, прихожая | 31,0            |
| 2               | Душевая                   | 4,1             |
| 3               | Гардероб                  | 2,9             |
|                 |                           |                 |
|                 |                           |                 |
|                 | Итого общая площадь       | 38,0            |

1. Все розетки устанавливать блоками, кроме отдельно указанных.
2. Отметки высот розеток указаны от ур.ч.п. до низа розеток.
3. Розетки, не привязанные на плане, устанавливать на расстоянии 200 мм от края проема или угла стен.
4. Размещение розеток на кухне см. альбом производителя.
5. Места прокладки кабелей и установки разъемов для пожарно—охранной сигнализации, кондиционирования, домофона, ТВ и аудио систем определяются специальными проектами организаций—поставщиков с обязательным согласованием с авторами проекта.
6. Спецификацию электрооборудования см.л.8.
7. Проект расстановки электрооборудования и слаботочных устройств требует корректировки раздела ЭЛ.
8. Размеры и отметки со значком \* уточнять по месту.


|            |        |      |       |         |      |                                                                           |  |                                                                                       |        |
|------------|--------|------|-------|---------|------|---------------------------------------------------------------------------|--|---------------------------------------------------------------------------------------|--------|
|            |        |      |       |         |      | 0100— AC                                                                  |  |                                                                                       |        |
|            |        |      |       |         |      |                                                                           |  |                                                                                       |        |
|            |        |      |       |         |      |                                                                           |  |                                                                                       |        |
| Изм.       | Кол.уч | Лист | № док | Подпись | Дата |                                                                           |  |                                                                                       |        |
|            |        |      |       |         |      | Стадия                                                                    |  | Лист                                                                                  | Листов |
|            |        |      |       |         |      | ЭП                                                                        |  | 7                                                                                     |        |
|            |        |      |       |         |      | Схема расположения электрооборудования<br>и слаботочных устройств. М 1:70 |  |  |        |
| Разработал | Абашев |      |       |         |      |                                                                           |  |                                                                                       |        |



| Марка, поз. | Обозначение                                                                         | Наименование                               | Кол–во |
|-------------|-------------------------------------------------------------------------------------|--------------------------------------------|--------|
| 1           |    | Светильник потолочный встроенный           | 21     |
| 2           |    | Светильник потолочный подвесной            | 1      |
| 3           |    | Вывод электропроводки                      | 3      |
| 4           |    | Светильник потолочный встроенный, двойной  | 4      |
| 5           |    | Двухламповая подсветка                     | 6 м    |
| 6           |    | Выключатель проходной                      | 2      |
| 7           |    | Выключатель одноклавишный                  | 3      |
| 8           |    | Выключатель двухклавишный                  | 3      |
| 9           |    | Розетка стандартная                        | 27     |
| 10          |    | Розетка стандартная защищенного исполнения | 3      |
| 11          |  | Розетка для электропитания                 | 1      |
| 12          |  | Вывод ТВ антенны                           | 1      |
| 13          |  | Интернет–розетка                           | 2      |
| 14          |  | Вентилятор канальный                       | 1      |
| 15          |  | Регулятор теплого пола                     | 3      |
|             |                                                                                     |                                            |        |
1. Оборудование для аудиосистем, кондиционирования, пожарно–охранной сигнализации в спецификации не учтено.


|            |                |            |   |        |      |       |         |      |          |      |                                                  |  |  |  |
|------------|----------------|------------|---|--------|------|-------|---------|------|----------|------|--------------------------------------------------|--|--|--|
| Инв.№подл. | Подпись и дата | Взам.инв.№ | 1. Оборудование для аудиосистем, кондиционирования, пожарно– охранный сигнализации в спецификации не учтено. |        |      |       |         |      |          |      |                                                  |  |  |  |
|            |                |            |   |        |      |       |         |      |          |      |                                                  |  |  |  |
| Инв.№подл. | Подпись и дата | Взам.инв.№ |   |        |      |       |         |      | 0100– АС |      |                                                  |  |  |  |
|            |                |            |   |        |      |       |         |      |          |      |                                                  |  |  |  |
|            |                |            | Изм.   | Кол.уч | Лист | № док | Подпись | Дата |          |      |                                                  |  |  |  |
|            |                |            |   |        |      |       |         |      |          |      |                                                  |  |  |  |
| Инв.№подл. | Подпись и дата | Взам.инв.№ |   |        |      |       |         |      | Стадия   | Лист | Листов                                           |  |  |  |
|            |                |            |   |        |      |       |         |      | ЭП       | 8    |                                                  |  |  |  |
|            |                |            |   |        |      |       |         |      |          |      |                                                  |  |  |  |
| Инв.№подл. | Подпись и дата | Взам.инв.№ | Разработал                                                                                                   |        |      |       | Абашев  |      |          |      | Спецификация светильников и электрооборудования. |  |  |  |
|            |                |            |   |        |      |       |         |      |          |      |                                                  |  |  |  |

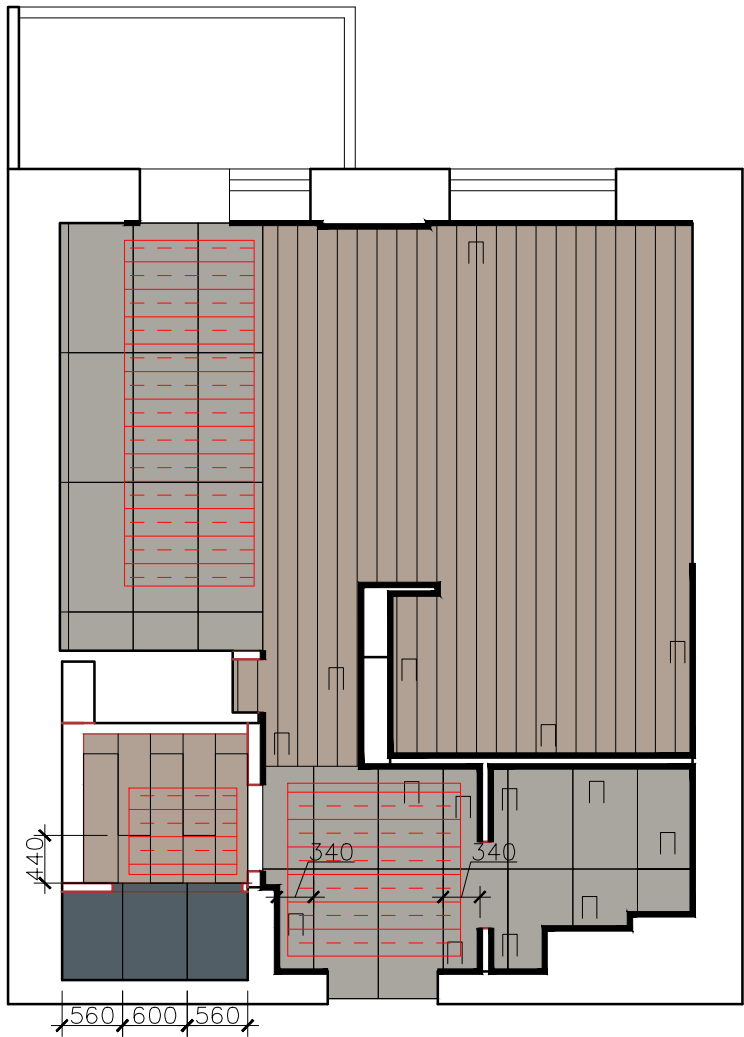

Типы покрытий.

-  – Паркетная доска, однополосная, дуб темный
-  – Керам.гранит 300x119,5 KERAMA MARAZZI, Сальветти SG522900R
-  – Керам.плитка 600x1200 italon, surface, steel
-  – Керам.плитка 600x1200 italon, urban, silver

Условные обозначения.

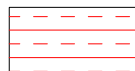-  – Теплый пол
-  – Плинтус

- Отметки пола во всех помещениях выполнить в одном уровне.
- Раскладку плитки корректировать в зависимости от размера и типа выбранной. В ванной плитку уложить без швов.
- В местах стыка полов из паркета и полов из керамической плитки установить Т-образный уголок, в цвет ламината.
- В санузлах в местах примыкания к стенам, трубопроводам, выступающим над полом конструкциям, гидроизоляцию проложить, не прерывая, на высоту не менее 300 мм от уровня чистого пола.
- В санузлах установить двери с порогами.


|            |        |      |     |         |      |                     |  |   |      |  |
|------------|--------|------|-----|---------|------|---------------------|--|---|------|--|
|            |        |      |     |         |      | 0100—АС             |  |   |      |  |
|            |        |      |     |         |      |                     |  |   |      |  |
|            |        |      |     |         |      |                     |  |   |      |  |
| Изм.       | Кол.уч | Лист | Изг | Подпись | Дата |                     |  |   |      |  |
|            |        |      |     |         |      |                     |  | Стадия   | Лист |  |
|            |        |      |     |         |      |                     |  | ЭП   | 9    |  |
|            |        |      |     |         |      |                     |  |   |      |  |
|            |        |      |     |         |      | План полов. М 1: 70 |  | <div><br/>Fresh House<br/>- design -</div> |      |  |
| Разработал | Абашев |      |     |         |      |                     |  |   |      |  |

Взаим. инв. N

Подпись и дата


Инв. N подл.

| Инв.№подл. | Подпись и дата | Взаим.инв.№ |
|------------|----------------|-------------|
|            |                |             |

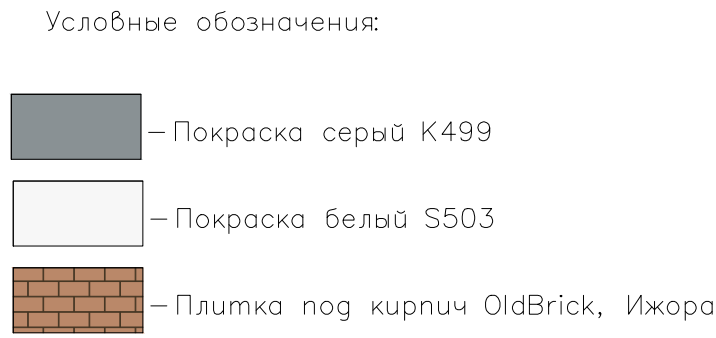


- |            |        |      |       |         |      |                                                        |                                                                                       |      |        |
|------------|--------|------|-------|---------|------|--------------------------------------------------------|---------------------------------------------------------------------------------------|------|--------|
|            |        |      |       |         |      | 0100—АС                                                |                                                                                       |      |        |
|            |        |      |       |         |      |                                                        |                                                                                       |      |        |
|            |        |      |       |         |      |                                                        |                                                                                       |      |        |
| Изм.       | Кол.уч | Лист | Индок | Подпись | Дата |                                                        |                                                                                       |      |        |
|            |        |      |       |         |      |                                                        | Стация                                                                                | Лист | Листов |
|            |        |      |       |         |      |                                                        | ЭП                                                                                    | 10   |        |
|            |        |      |       |         |      |                                                        |                                                                                       |      |        |
|            |        |      |       |         |      | Развертка стен гостиной, кухни,<br>прихожей.<br>М 1:50 |  |      |        |
|            |        |      |       |         |      |                                                        |                                                                                       |      |        |
| Разработал | Абашев |      |       |         |      |                                                        |                                                                                       |      |        |



Развертка стен душевой. М 1:50

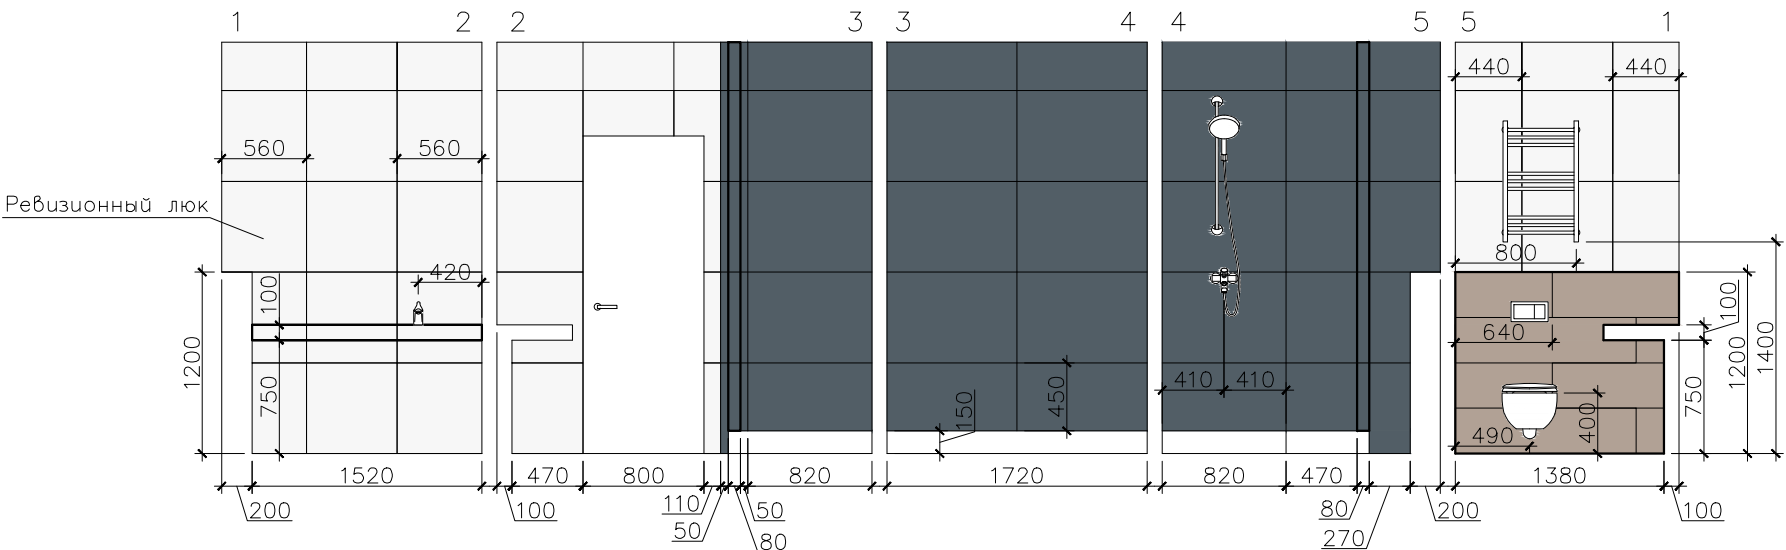

Развертка стен душевой М 1:50

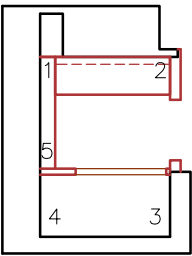

Условные обозначения:

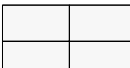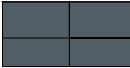-  – Керам.гранит 600х600 KERAMA MARAZZI, Рагуга белый обрезной SG606200R
-  – Керам.плитка 600х1200 italon, surface, steel
-  – Керам.гранит 300х119,5 KERAMA MARAZZI, Сальветти SG522900R

|                |               |
|----------------|---------------|
| Инв.№.N        | Взаим.инв.№.N |
| Подпись и дата |               |
| Инв.№.N подл.  |               |

|            |        |      |     |         |      |                                  |  |                                                                                       |      |
|------------|--------|------|-----|---------|------|----------------------------------|--|---------------------------------------------------------------------------------------|------|
|            |        |      |     |         |      | 0100–АС                          |  |                                                                                       |      |
|            |        |      |     |         |      |                                  |  |                                                                                       |      |
| Изм.       | Кол.уч | Лист | Изг | Подпись | Дата |                                  |  |                                                                                       |      |
|            |        |      |     |         |      |                                  |  | Стадия                                                                                | Лист |
|            |        |      |     |         |      |                                  |  | ЭП                                                                                    | 11   |
|            |        |      |     |         |      |                                  |  |                                                                                       |      |
| Разработал | Абашев |      |     |         |      | Развертка стен душевой<br>М 1:50 |  |  |      |


|                |              |
|----------------|--------------|
| Инв.№ подл.    | Инв.№        |
| Подпись и дата | Взаим. инв.№ |

| Ведомость отделки помещений |                                     |                                                          |                  |                                                                                  |                  |                                                                           |                  |
|-----------------------------|-------------------------------------|----------------------------------------------------------|------------------|----------------------------------------------------------------------------------|------------------|---------------------------------------------------------------------------|------------------|
| Помещения<br>номер          | Наименование или<br>номер помещения |                                                          | Вид              | отделки элементов интерьеров                                                     |                  |                                                                           |                  |
|                             |                                     | Потолок                                                  | Пло-<br>щадь, м² | Стены или<br>перегородки                                                         | Пло-<br>щадь, м² | Пол                                                                       | Пло-<br>щадь, м² |
|                             |                                     |                                                          |                  |                                                                                  |                  |                                                                           |                  |
|                             | Гостиная<br>Кухня<br>Прихожая       | Многоуровневый из<br>ГКЛ<br>Окраска в/э<br>краской белой | 30,0             | Покраска белый<br>S503                                                           | 40,0             | Паркетная<br>доска,<br>однополосная,<br>дуб темный                        | 19,4             |
|                             |                                     |                                                          |                  | Покраска серый<br>K499                                                           | 13,0             |                                                                           |                  |
|                             |                                     |                                                          |                  | Плитка под<br>кирпич OldBrick,<br>Ижора                                          | 8,4              | Керам.плитка<br>600x1200 italon,<br>urban, silver                         | 18,0<br>25шт     |
|                             | Гардероб                            |                                                          |                  | Покраска белый                                                                   | 13,0             |                                                                           |                  |
|                             | Душевая                             | Натяжной<br>потолок, матовый                             | 4,1              | Керам.гранит<br>600x600 KERAMA<br>MARAZZI, Paguea<br>белый обрезной<br>SG606200R | 11,5<br>32шт     | Керам.плитка<br>600x1200 italon,<br>surface, steel                        | 2,2<br>3шт       |
|                             |                                     |                                                          |                  | Керам.плитка<br>600x1200 italon,<br>surface, steel                               | 16,6<br>23шт     |                                                                           |                  |
|                             |                                     |                                                          |                  | Керам.гранит<br>300x119,5<br>KERAMA<br>MARAZZI,<br>Сальветти<br>SG522900R        | 2,9<br>8шт       | Керам.гранит<br>300x119,5<br>KERAMA<br>MARAZZI,<br>Сальветти<br>SG522900R | 2,5<br>7шт       |

| Спецификация элементов плинтуса, карниза |             |               |                    |
|------------------------------------------|-------------|---------------|--------------------|
| Поз.                                     | Обозначение | Наименование  | Кол-во,<br>м. пог. |
|                                          |             | Материалы     |                    |
| П                                        | Плинтус     | Профиль 50мм. | 25,0               |
|                                          |             |               |                    |
|                                          |             |               |                    |
|                                          |             |               |                    |

1. Все площади материалов для отделки помещений, пог. м плинтусов даны без запаса.
2. Плитка посчитана поштучно.
3. Окраску гипсокартонных потолков производить водоземulsionными или вододисперсными составами.

|            |        |      |       |         |      |                              |                                              |      |        |
|------------|--------|------|-------|---------|------|------------------------------|----------------------------------------------|------|--------|
|            |        |      |       |         |      |                              | 0100—АС                                      |      |        |
|            |        |      |       |         |      |                              |                                              |      |        |
|            |        |      |       |         |      |                              |                                              |      |        |
| Изм.       | Кол.уч | Лист | № док | Подпись | Дата |                              |                                              |      |        |
|            |        |      |       |         |      |                              | Стадия                                       | Лист | Листов |
|            |        |      |       |         |      |                              | ЭП                                           | 12   |        |
|            |        |      |       |         |      | Ведомость отделки помещений. | <div>Fresh House</div> <div>- design -</div> |      |        |
| Разработал | Абашев |      |       |         |      |                              |                                              |      |        |

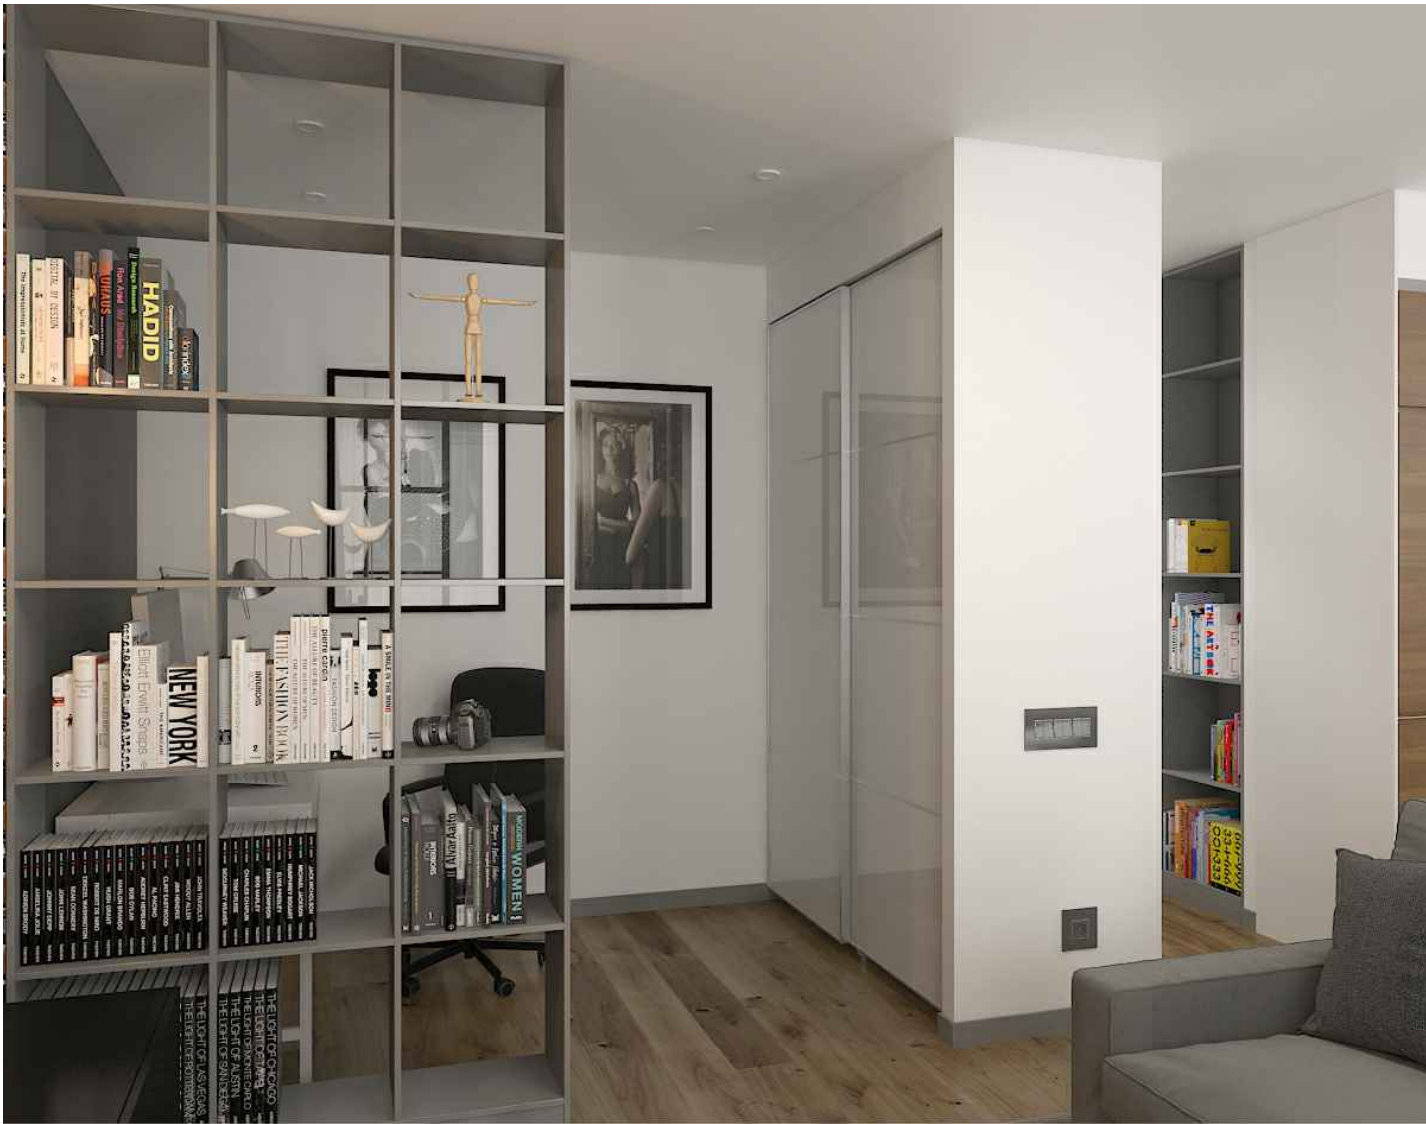

|            |                |              |
|------------|----------------|--------------|
| Инв.№подл. | Подпись и дата | Взаим. инв.№ |
|------------|----------------|--------------|

|            |         |      |      |         |      |                                                      |        |      |
|------------|---------|------|------|---------|------|------------------------------------------------------|--------|------|
|            |         |      |      |         |      | 0100—AC                                              |        |      |
|            |         |      |      |         |      |                                                      |        |      |
| Изм.       | Кол.уч  | Лист | №док | Подпись | Дата |                                                      | Стация | Лист |
|            |         |      |      |         |      |                                                      | ЭП     | 13   |
|            |         |      |      |         |      | Перспективное изображение гостиной, кухни, прихожей. |        |      |
| Разработал | Абашева |      |      |         |      |                                                      |        |      |





|            |                |              |
|------------|----------------|--------------|
| Инв.№подл. | Подпись и дата | Взаим. инв.№ |
|            |                |              |

|                    |        |      |       |         |      |                                                      |  |                           |      |
|--------------------|--------|------|-------|---------|------|------------------------------------------------------|--|---------------------------|------|
|                    |        |      |       |         |      | 0100— AC                                             |  |                           |      |
|                    |        |      |       |         |      |                                                      |  |                           |      |
| Изм.               | Кол.уч | Лист | № док | Подпись | Дата |                                                      |  | Стация                    | Лист |
|                    |        |      |       |         |      |                                                      |  | ЭП                        | 14   |
|                    |        |      |       |         |      |                                                      |  |                           |      |
| Разработал Абашева |        |      |       |         |      | Перспективное изображение гостиной, кухни, прихожей. |  | Fresh House<br>- design - |      |



|            |                |             |
|------------|----------------|-------------|
| Инв.№подл. | Подпись и дата | Взаим.инв.№ |
|            |                |             |

|            |         |      |      |         |      |                                                         |   |      |        |
|------------|---------|------|------|---------|------|---------------------------------------------------------|---|------|--------|
|            |         |      |      |         |      | 0100— AC                                                |   |      |        |
|            |         |      |      |         |      |                                                         |   |      |        |
|            |         |      |      |         |      |                                                         |   |      |        |
| Изм.       | Кол.уч  | Лист | Изок | Подпись | Дата |                                                         |   |      |        |
|            |         |      |      |         |      |                                                         | Стация   | Лист | Листов |
|            |         |      |      |         |      |                                                         | ЭП   | 15   |        |
|            |         |      |      |         |      |                                                         |   |      |        |
|            |         |      |      |         |      | Перспективное изображение<br>гостиной, кухни, прихожей. | <div>Fresh House<br/>- design -</div> |      |        |
| Разработал | Абашева |      |      |         |      |                                                         |   |      |        |





|            |                |             |
|------------|----------------|-------------|
| Инв.№подл. | Подпись и дата | Взаим.инв.№ |
|            |                |             |

|            |         |      |      |         |      |                                                      |  |                           |      |
|------------|---------|------|------|---------|------|------------------------------------------------------|--|---------------------------|------|
|            |         |      |      |         |      | 0100—АС                                              |  |                           |      |
|            |         |      |      |         |      |                                                      |  |                           |      |
| Изм.       | Кол.уч  | Лист | №док | Подпись | Дата |                                                      |  |                           |      |
|            |         |      |      |         |      |                                                      |  | Стадия                    | Лист |
|            |         |      |      |         |      |                                                      |  | ЭП                        | 16   |
|            |         |      |      |         |      |                                                      |  |                           |      |
|            |         |      |      |         |      |                                                      |  |                           |      |
| Разработал | Абашева |      |      |         |      | Перспективное изображение гостиной, кухни, прихожей. |  | Fresh House<br>- design - |      |



|            |                |              |
|------------|----------------|--------------|
| Инв.№подл. | Подпись и дата | Взаим. инв.№ |
|            |                |              |

|            |         |      |       |         |      |                        |                                              |      |
|------------|---------|------|-------|---------|------|------------------------|----------------------------------------------|------|
|            |         |      |       |         |      | 0100—АС                |                                              |      |
|            |         |      |       |         |      |                        |                                              |      |
| Изм.       | Кол.уч  | Лист | № док | Подпись | Дата |                        |                                              |      |
|            |         |      |       |         |      |                        | Стадия                                       | Лист |
|            |         |      |       |         |      |                        | ЭП                                           | 17   |
|            |         |      |       |         |      | Перспективное душевой. | <div>Fresh House</div> <div>- design -</div> |      |
| Разработал | Абашева |      |       |         |      |                        |                                              |      |



|            |                |              |
|------------|----------------|--------------|
| Инв.№подл. | Подпись и дата | Взаим. инв.№ |
|            |                |              |



|            |         |      |       |         |      |                        |                                                                                       |      |
|------------|---------|------|-------|---------|------|------------------------|---------------------------------------------------------------------------------------|------|
|            |         |      |       |         |      | 0100—AC                |                                                                                       |      |
|            |         |      |       |         |      |                        |                                                                                       |      |
| Изм.       | Кол.уч  | Лист | № док | Подпись | Дата |                        |                                                                                       |      |
|            |         |      |       |         |      |                        | Стадия                                                                                | Лист |
|            |         |      |       |         |      |                        | ЭП                                                                                    | 18   |
|            |         |      |       |         |      | Перспективное душевой. |  |      |
| Разработал | Абашева |      |       |         |      |                        |                                                                                       |      |